


0 5m 10m 20m
REPERE D'ECHELLE



infoprodigital

SALON DES MAIRES 2025
VIPARIS PORTE DE VERSAILLES
18, 19 & 20 novembre 2025
PAVILLON 6

Mise à jour : 11/04/2025

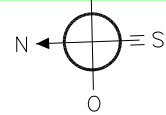


REPÈRE D'ÉCHELLE




- VIVRE ENSEMBLE = 1002,32m²
- CULTURE = 961,94m²
- SPORTS = 3314,73m²
- "autre implantable" = 1076,88m²

SALON DES MAIRES 2025
VIPARIS PORTE DE VERSAILLES
18, 19 & 20 novembre 2025
PAVILLON 6

Mise à jour : 17/04/2025

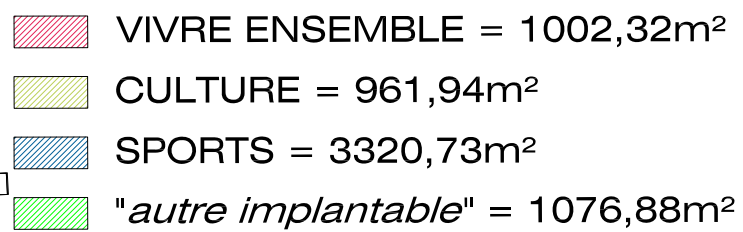

Mise à jour : 30/04/2025

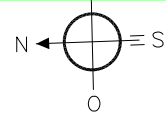


0 5m 10m 20m
REPERE D'ECHELLE



infoprodigital

SALON DES MAIRES 2025
VIPARIS PORTE DE VERSAILLES
18, 19 & 20 novembre 2025
PAVILLON 6

Mise à jour : 30/04/2025

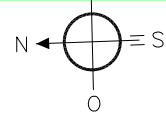


0 5m 10m 20m
REPERE D'ÉCHELLE



 **infoprodigital**

SALON DES MAIRES 2025
VIPARIS PORTE DE VERSAILLES
18, 19 & 20 novembre 2025
PAVILLON 6

Mise à jour : 30/04/2025

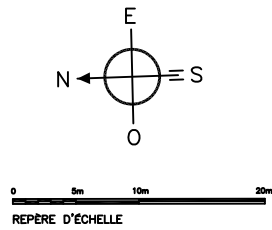

SALON DES MAIRES 2025

Plan d'implantation théorique technique

Du 18 au 20 novembre 2025

VIPARIS Porte de Versailles - Paris - France


Pavillon 6

A3 - éch : 1/600e

Date de mise à jour : 30/04/2025

Document produit par

Les Informations techniques exposées dans ce document sont données à titre indicatif sous réserve de la représentation graphique exacte de l'ensemble des structures du bâtiment et n'ont pas de valeur contractuelle

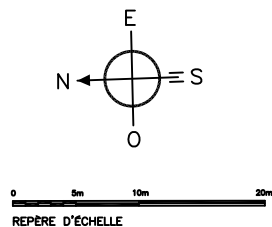

SALON DES MAIRES 2025

Plan d'implantation théorique technique

Du 18 au 20 novembre 2025

VIPARIS Porte de Versailles - Paris - France


Pavillon 6

A3 - éch : 1/600e

Date de mise à jour : 30/04/2025

Document produit par

Les Informations techniques exposées dans ce document sont données à titre indicatif sous réserve de la représentation graphique exacte de l'ensemble des structures du bâtiment et n'ont pas de valeur contractuelle

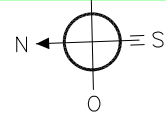


0 5m 10m 20m
REPERE D'ECHELLE




 **infoprodigital**

SALON DES MAIRES 2025
VIPARIS PORTE DE VERSAILLES
18, 19 & 20 novembre 2025
PAVILLON 6

Mise à jour : 02/07/2025

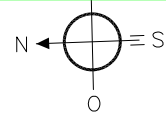


0 5m 10m 20m
REPERE D'ECHELLE


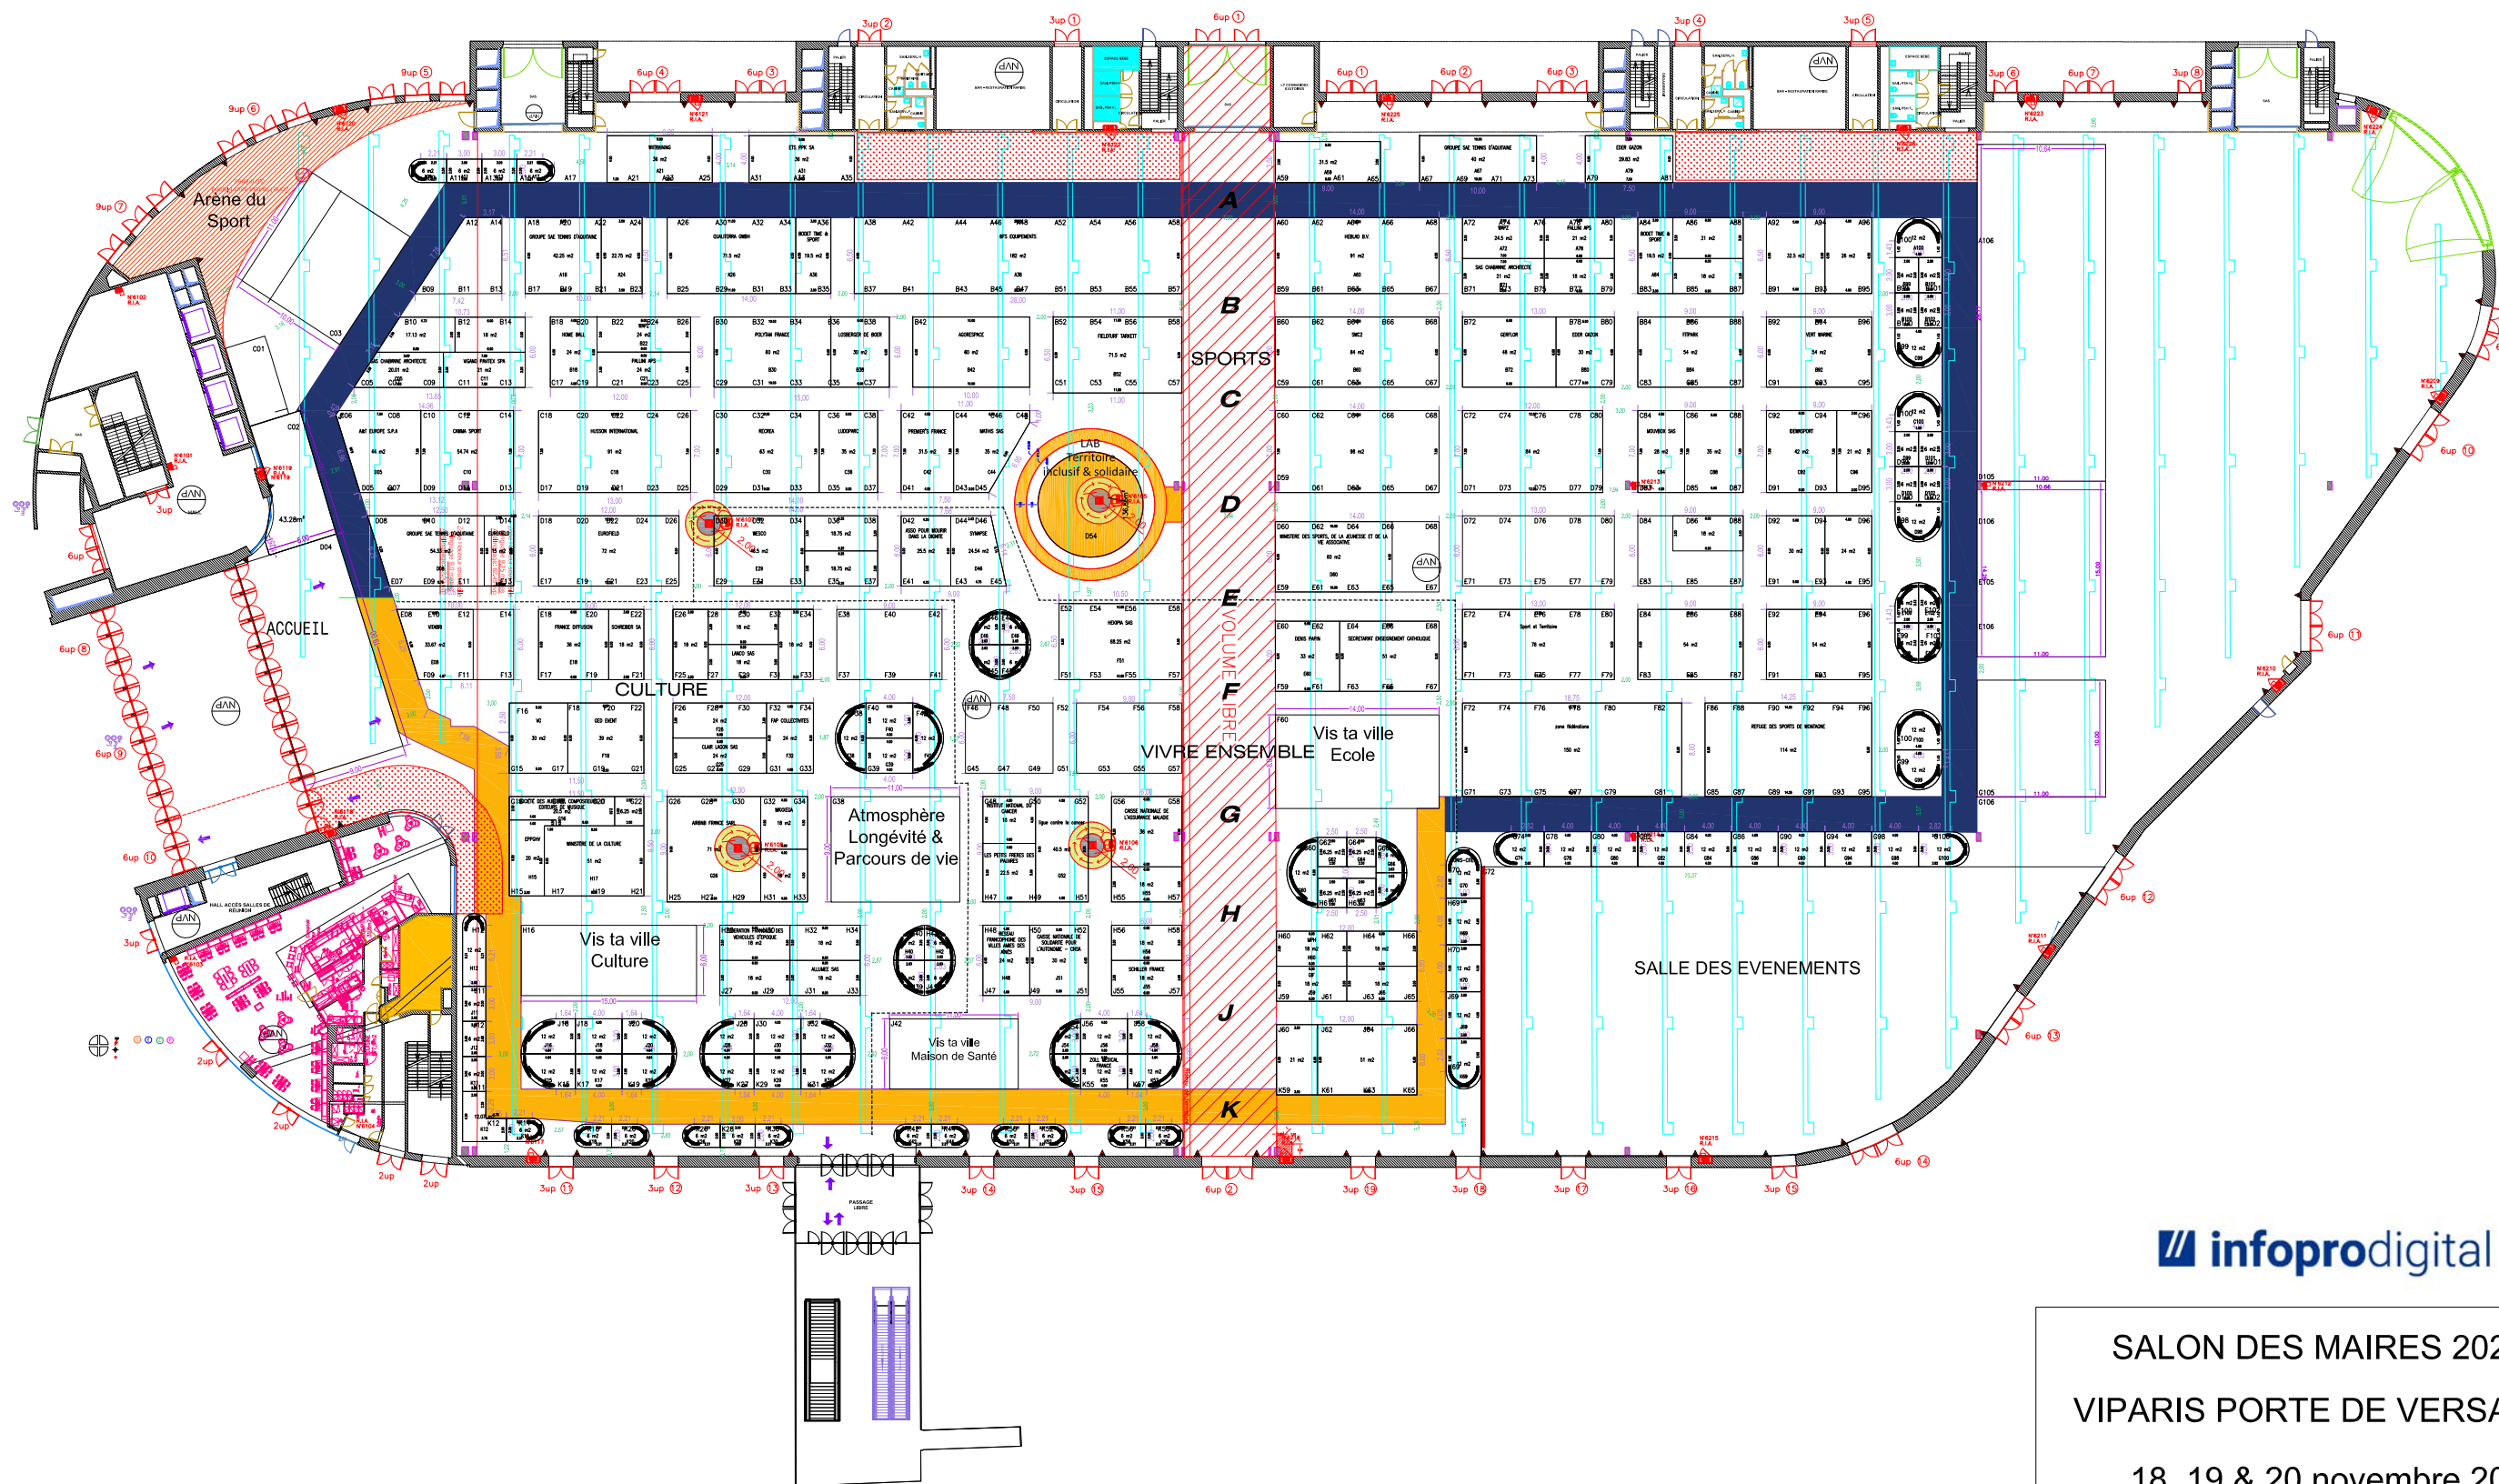



infoprodigital


SALON DES MAIRES 2025
VIPARIS PORTE DE VERSAILLES
18, 19 & 20 novembre 2025
PAVILLON 6


Mise à jour : 03/07/2025

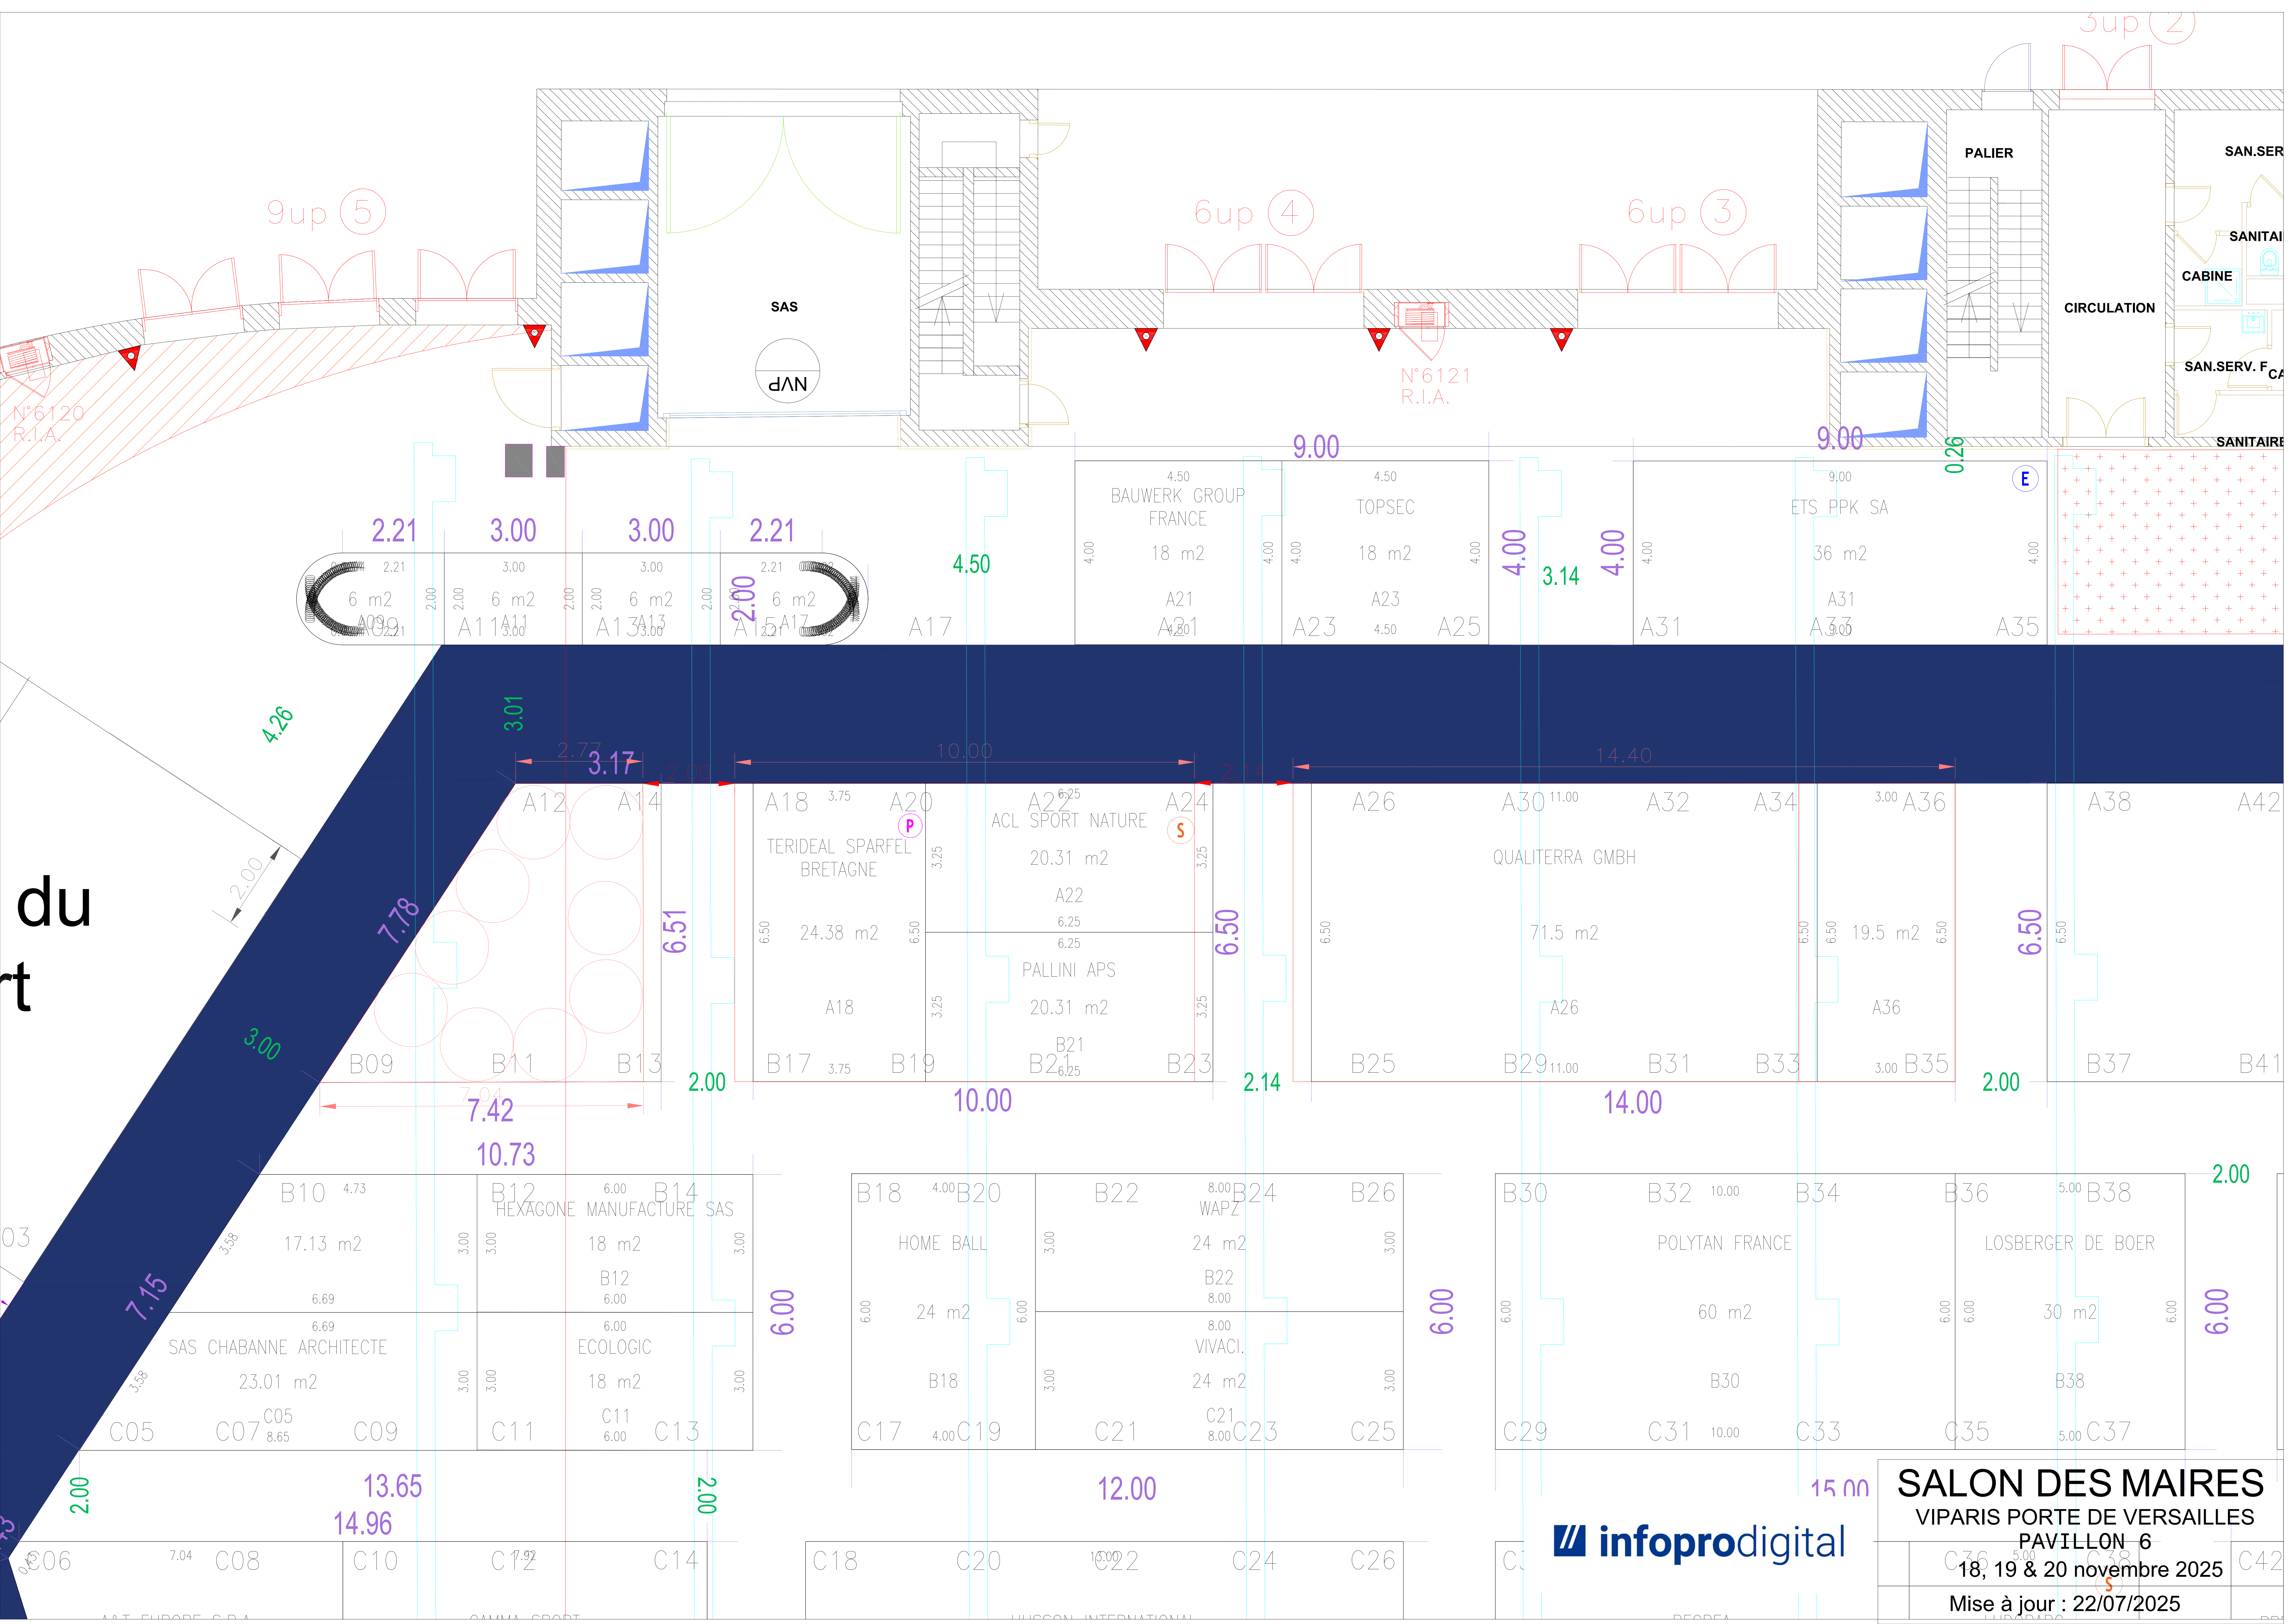


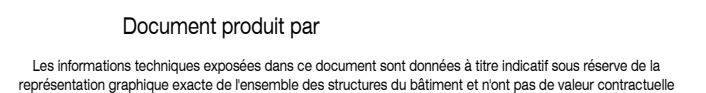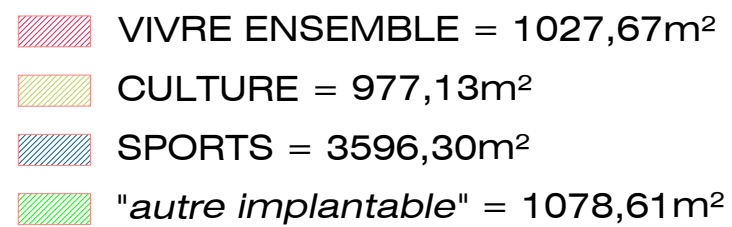


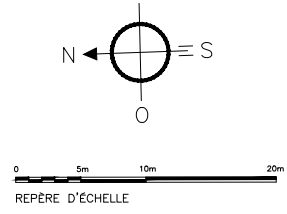



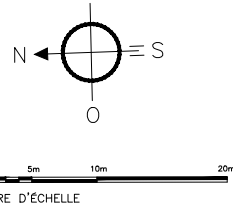


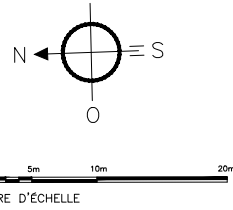

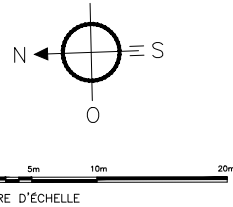

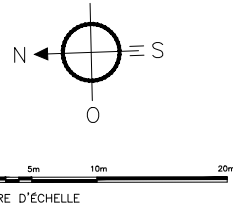

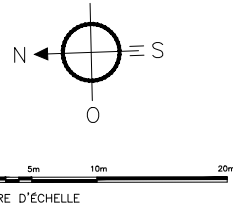

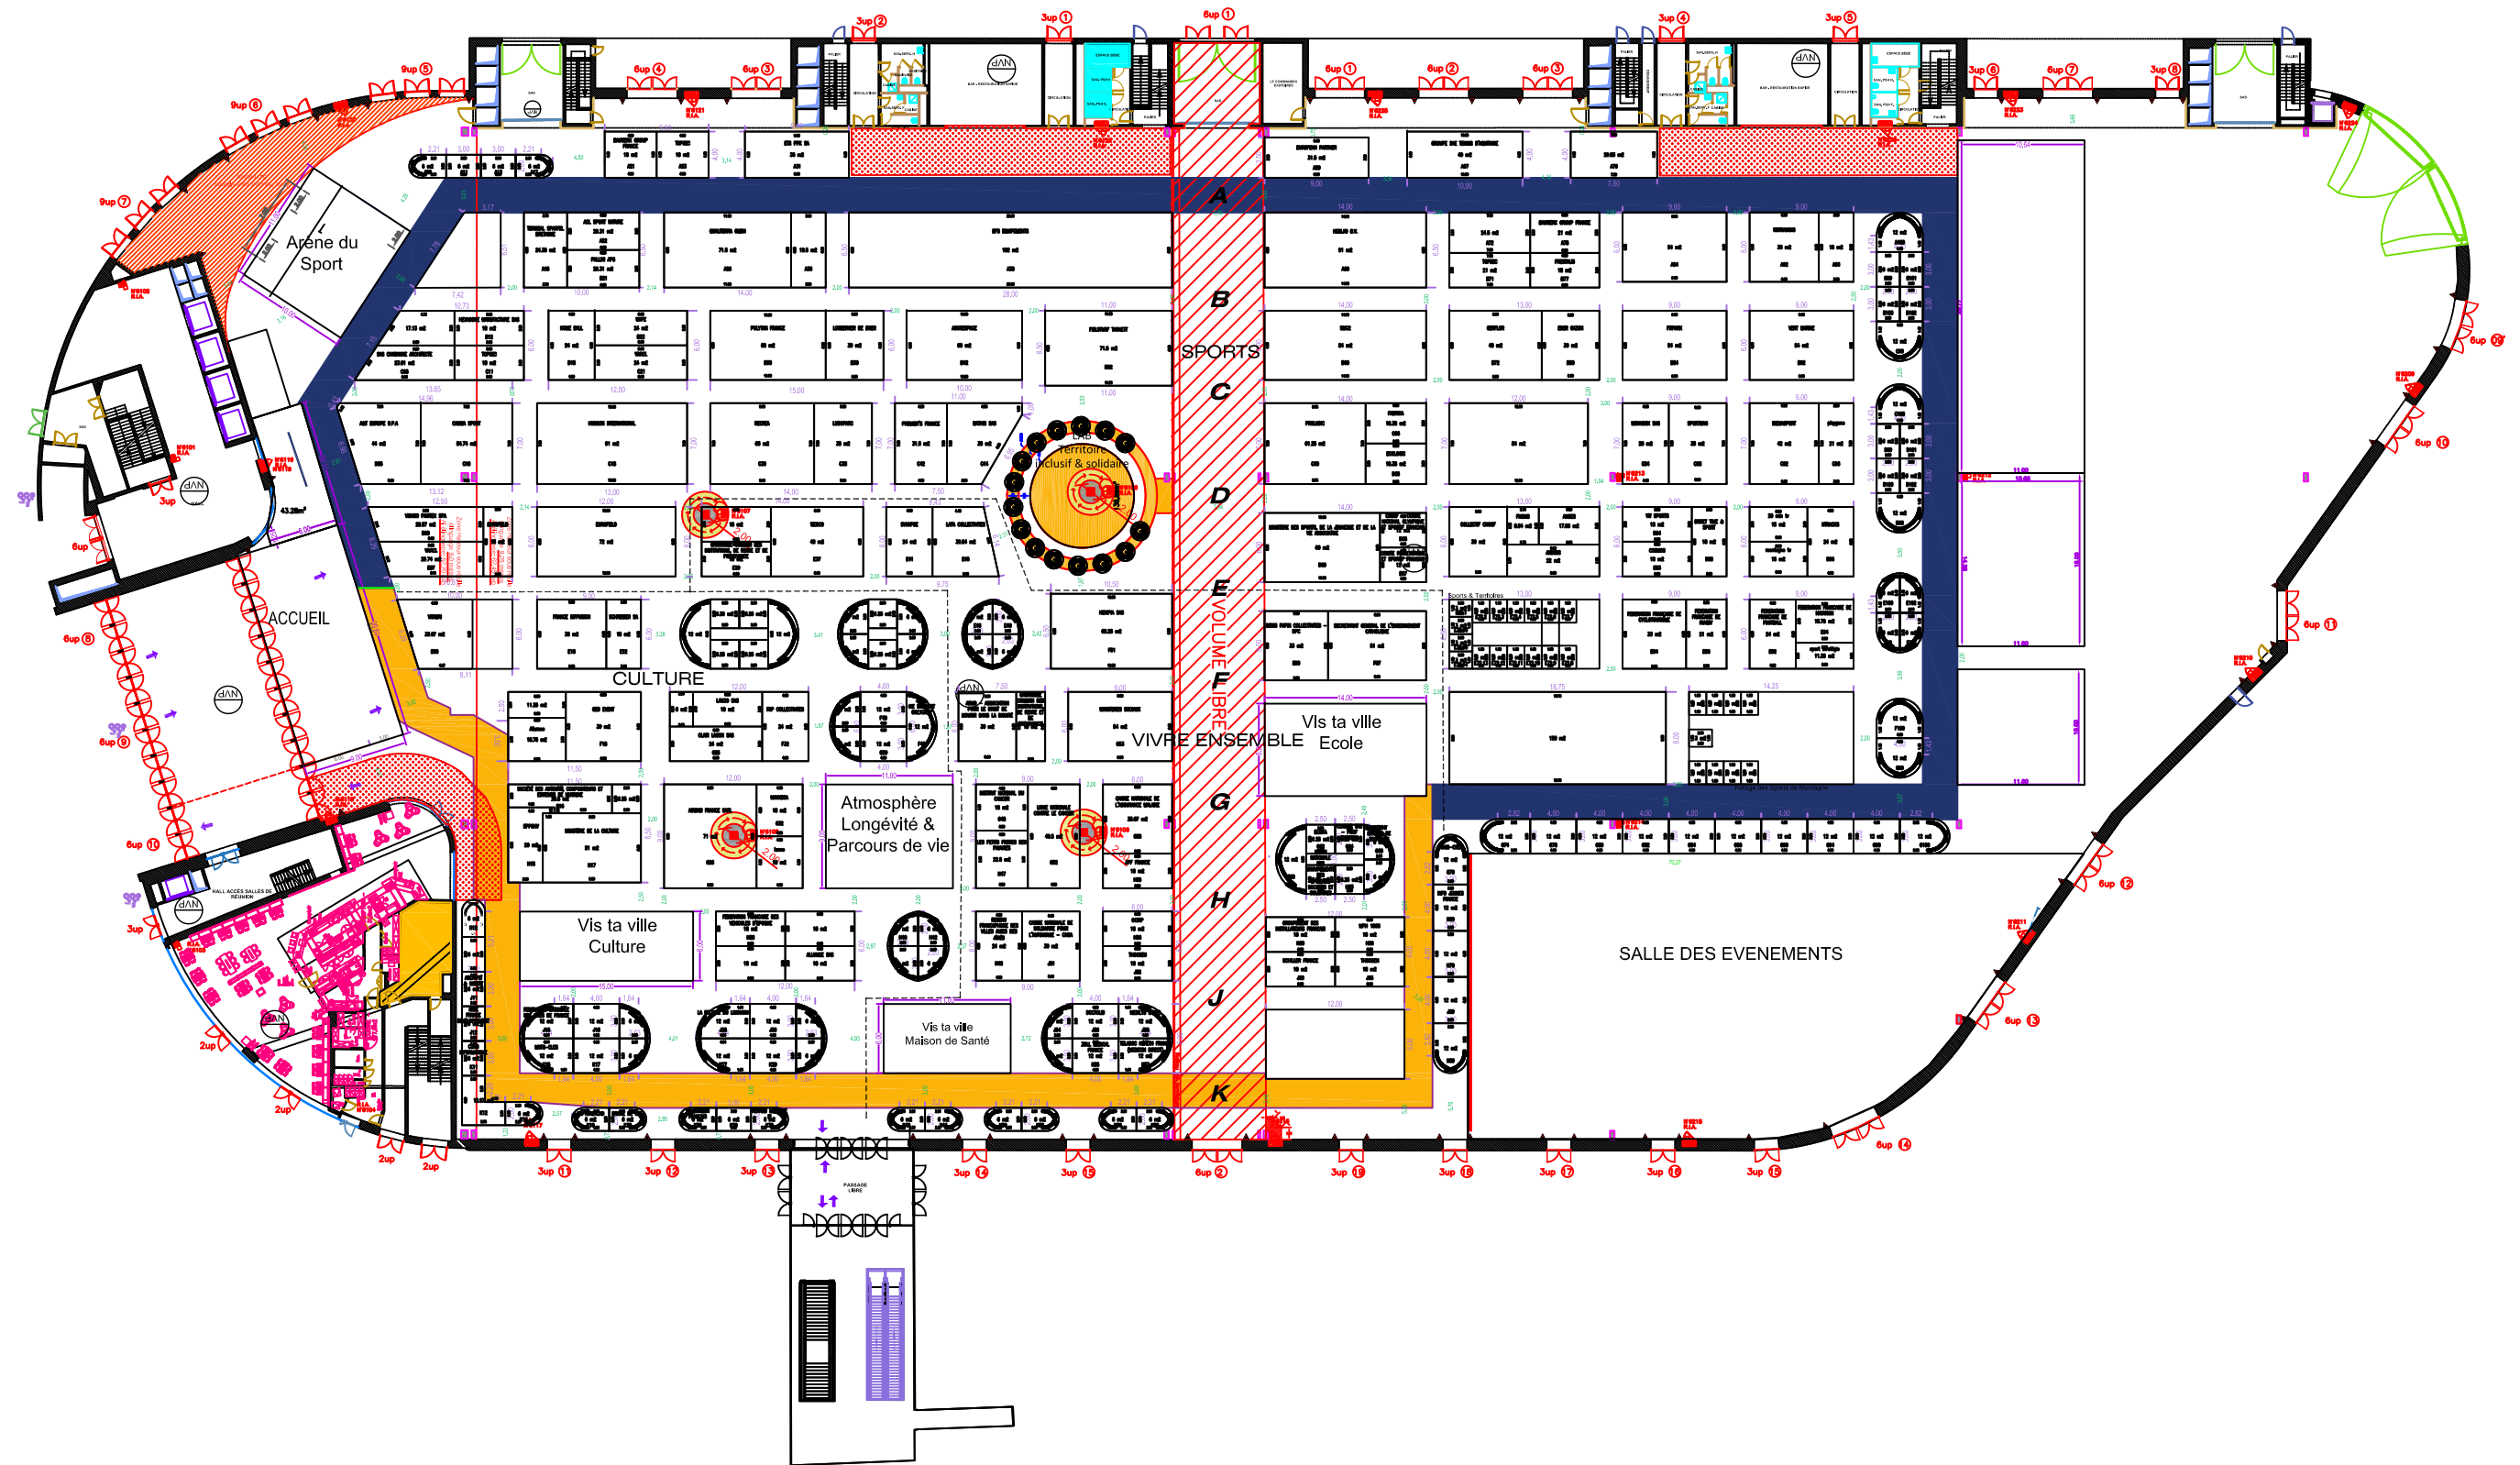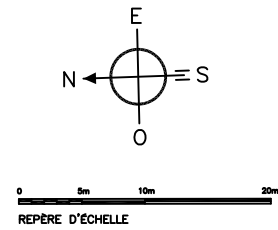

SALON DES MAIRES 2025

Plan d'implantation théorique technique

Du 18 au 20 novembre 2025


VIPARIS Porte de Versailles - Paris - France

Pavillon 6 A3 - éch : 1/600e

Date de mise à jour : 30/04/2025

Document produit par

Les Informations techniques exposées dans ce document sont données à titre indicatif sous réserve de la représentation graphique exacte de l'ensemble des structures du bâtiment et n'ont pas de valeur contractuelle

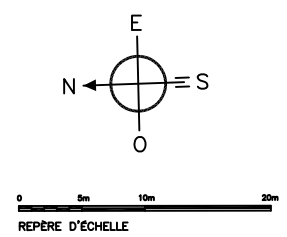

SALON DES MAIRES 2025

Plan d'implantation théorique technique

Du 18 au 20 novembre 2025
VIPARIS Porte de Versailles - Paris - France

Pavillon 6 A3 - éch : 1/600e
Date de mise à jour : 30/04/2025

Document produit par
Les Informations techniques exposées dans ce document sont données à titre indicatif sous réserve de la représentation graphique exacte de l'ensemble des structures du bâtiment et n'ont pas de valeur contractuelle

